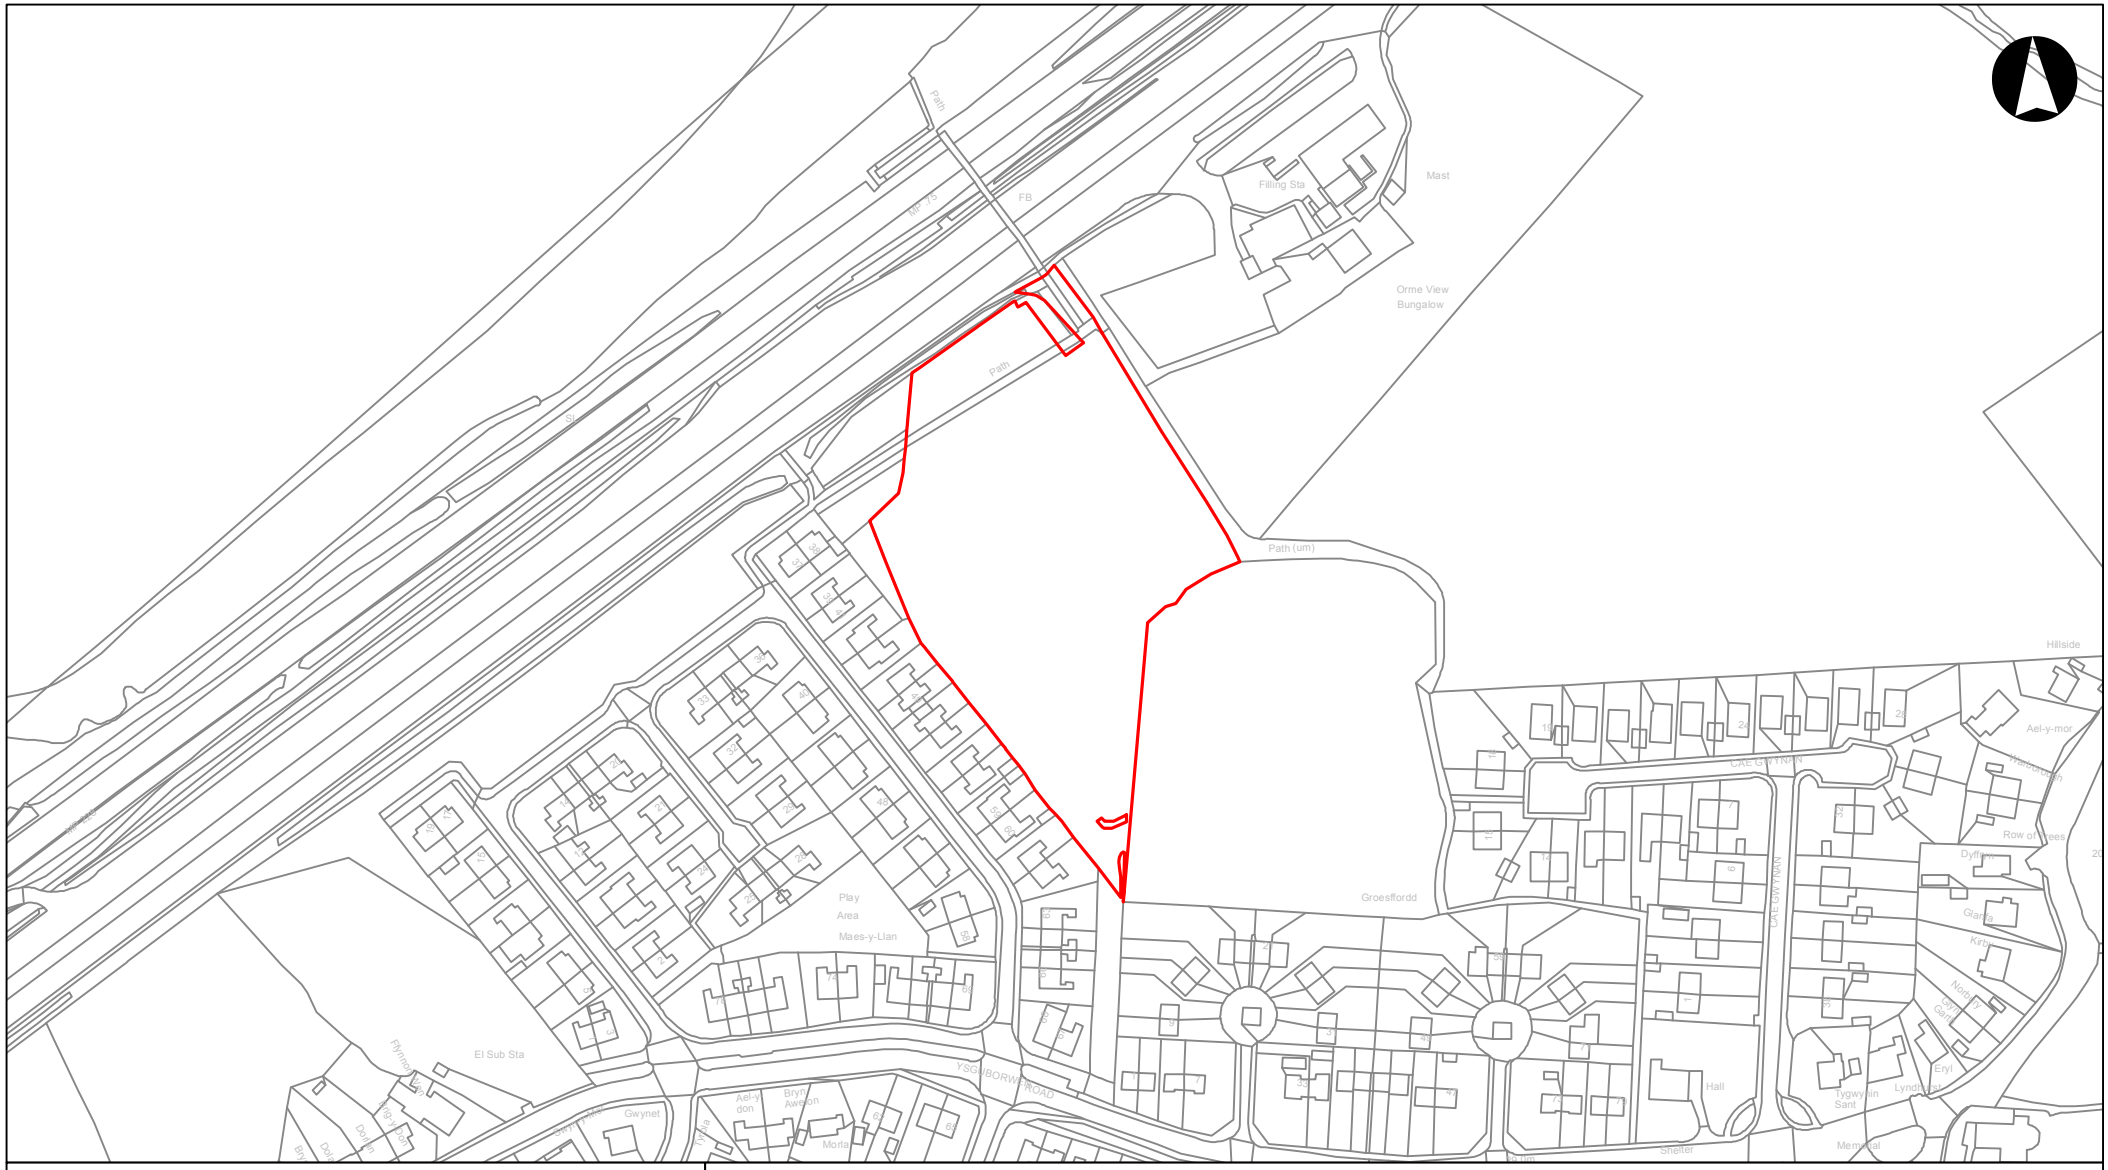

RAMBOLL

tel 01244 311855 chester@ramboll.co.uk
www.ramboll.co.uk

GWELLIANNAU CYFFYRDD 15 AC 16 YR A55 / A55 JUNCTIONS 15 & 16 IMPROVEMENTS

Plot Rhydd-ddaliad CYM337547
Freehold Plot CYM337547

Project No:	Scale (@A4):	Drawn:	Date:
A55J15J16	1:2,500	SM	04/09/19

Drawing No: A55J15J16-PER-XX-16-DR-I-2003

Rev: P01